




**План схема движения для инвалидов и граждан, относящихся к маломобильным категориям  
в помещении МБДОУ ДСКВ № 40 «Солнышко»**

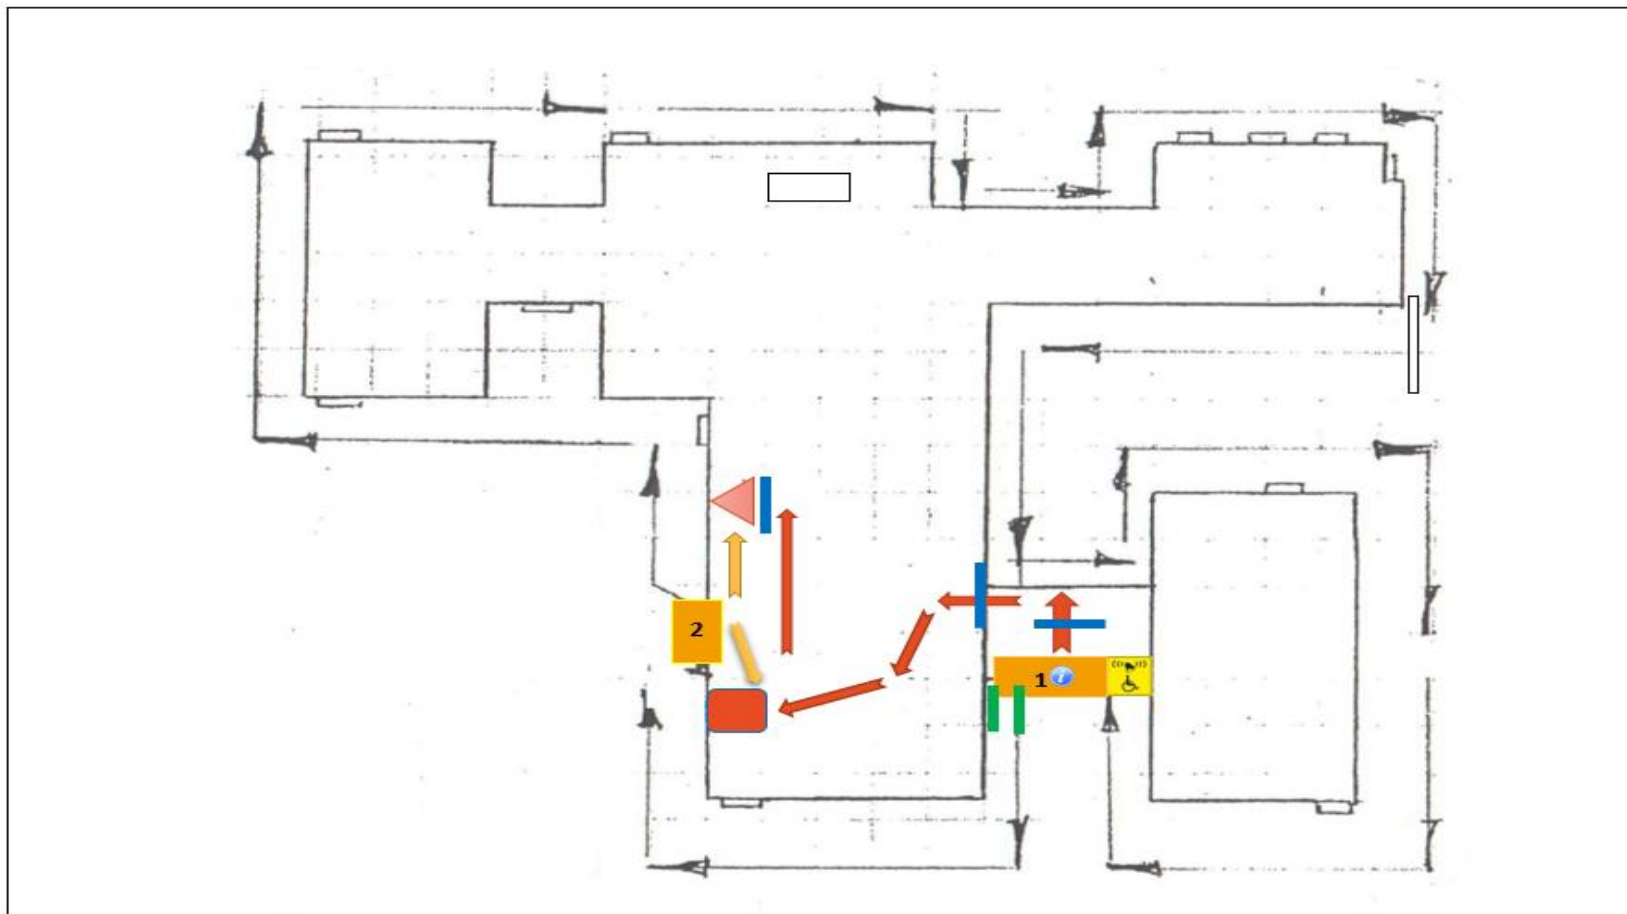


 Кнопка вызова сотрудников ДОУ


**1, 2**


Вход в здание № 1 для всех категорий.... С пандусом.


 Пути движения внутри здания для всех, кроме колясочников.

Вход в здание № 2 для всех категорий, кроме колясочников, т.к. там нет пандуса.

 Пути движения внутри здания для всех видов инвалидов

 Пандус расположен на входе № 1

 Препятствия в виде дверных проемов и порогов, необходима помощь сотрудников ДОУ.

 Кабинетная зона обслуживания



WC

Туалетная комната для следующих категорий МГН: недоступна для К, (О-н),(О-в), С-п, С-ч, Г-п, и лишт полностью доступна для категории У, а для категории Г-ч необходима помощь персонала.